


Detaliu de bransament

Sectiune B-B

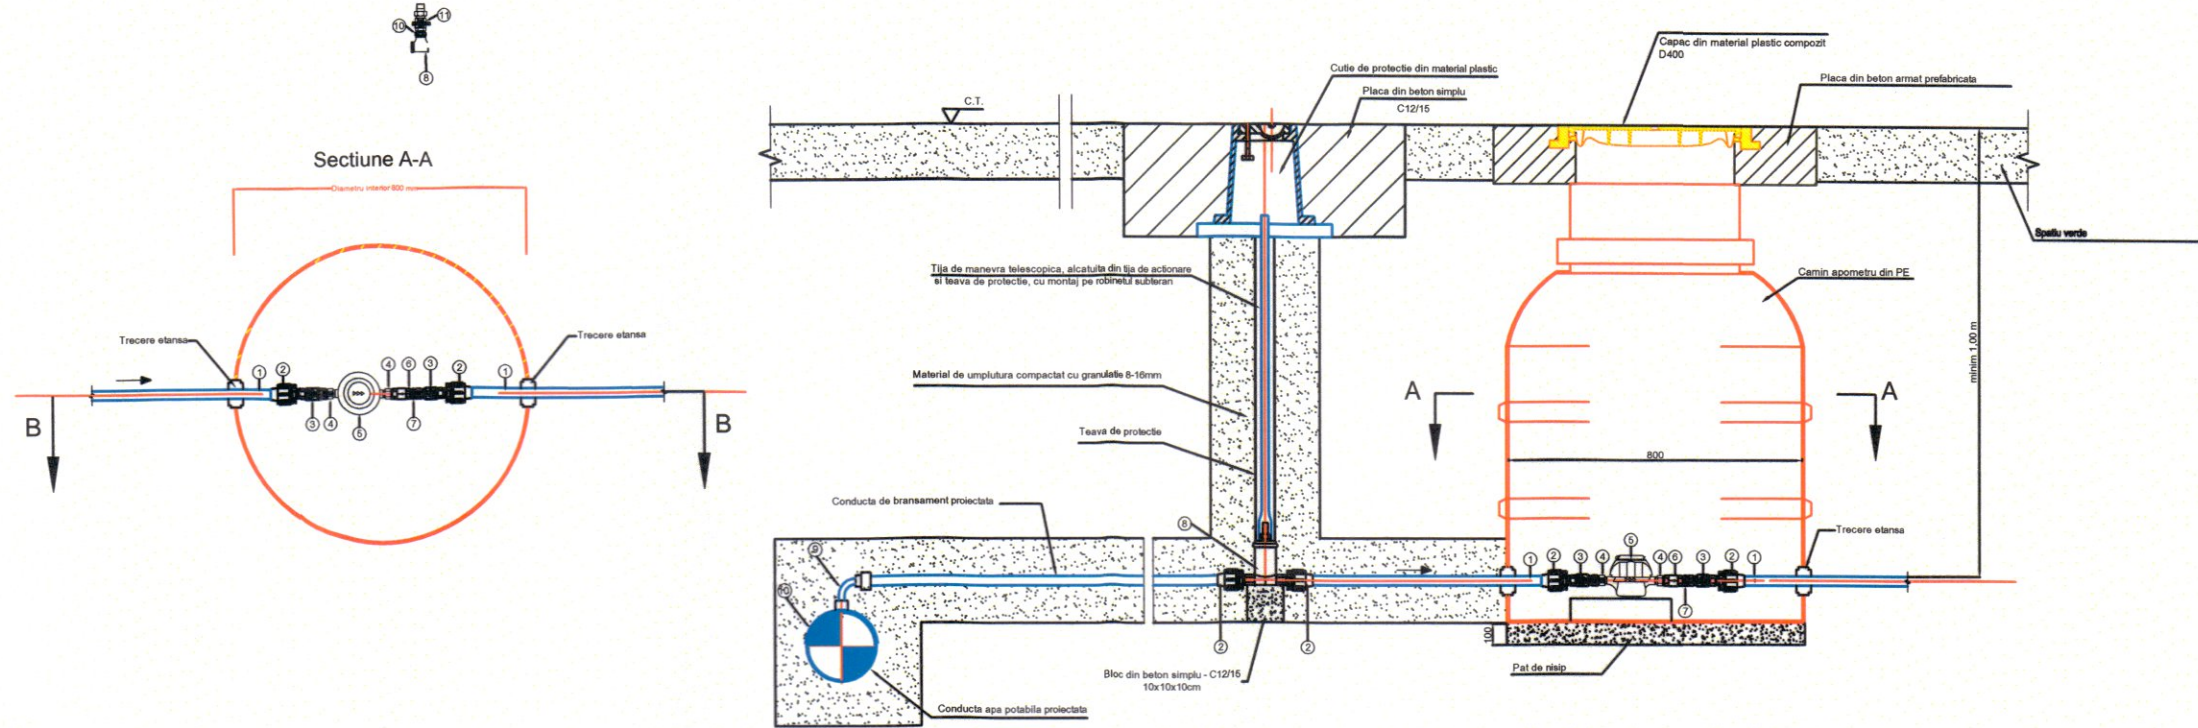

NOTA:
Forma caminului este informativa.
Acesta poate varia in functie de producator/furnizor.

TABEL DE FITINGURI SI PIESE SPECIALE
PENTRU BRANSAMENT

Nr.crt.	Denumire	U.M.	Cantitate	Diametru	Material
				25 [mm]	
1	Conducta PEID	m	-	De 25/32	PEID
2	Racord de compresiune FE	buc.	4		PEID
3	Robinet sferic FI-FI	buc.	2		alama
4	Racord olandez FI-FE	buc.	2		alama
5	Contor apa echipat cu modul radio	buc.	1		
6	Supapa de sens FI-FI	buc.	1		alama
7	Niplu egal FE-FE	buc.	1		alama
8	Robinet de concesiune cu tija de manevra FI-FI	buc.	1		alama
9	Cot compresiune FE	buc.	1		PEID
10	Sa de bransare prin electrofuziune FI	buc.	1		PEID

PROIECTANT S.C.PROMPT BUILDING PROIECT S.R.L. CUI R047062131 COD FISCAL: J26/1136/2022 TEL: 0766/457478 SLATINA, JUD. OLT		Benef:	SC COMPANIA DE APA OLT SA SLATINA, JUD OLT	Nr. Pr.	8
SEF PROIECT: ING. NASTASIE G.		Den:	EXTINDERE RETEA APA POTABILA SI RETEA CANALIZARE STR.MIRCEA BOTEZ NR.35, MUN.SLATINA, JUD. OLT	Faza:	SF
PROIECTAT: ING. NASTASIE G.		Denumire Plan:	Detaliu tip Camin de bransament Instalatii hidraulice	Nr. Pl.	K.5
DESENAT: TH. SERBAN L.		Sc:1:20	DATA: 13.06.2024		